


VÁLTOZÁSI VÁZRAJZ

A

11182/1	11182/10	11182/19	11182/28	11182/37	11182/46	11182/56
11182/2	11182/11	11182/20	11182/29	11182/38	11182/48	11182/57
11182/3	11182/12	11182/21	11182/30	11182/39	11182/49	11182/58
11182/4	11182/13	11182/22	11182/31	11182/40	11182/50	11182/59
11182/5	11182/14	11182/23	11182/32	11182/41	11182/51	11182/60
11182/6	11182/15	11182/24	11182/33	11182/42	11182/52	
11182/7	11182/16	11182/25	11182/34	11182/43	11182/53	
11182/8	11182/17	11182/26	11182/35	11182/44	11182/54	
11182/9	11182/18	11182/27	11182/36	11182/45	11182/55	

helyrajzi számú földrészteltek térképezési hibájának kijavításáról

M= 1:2000

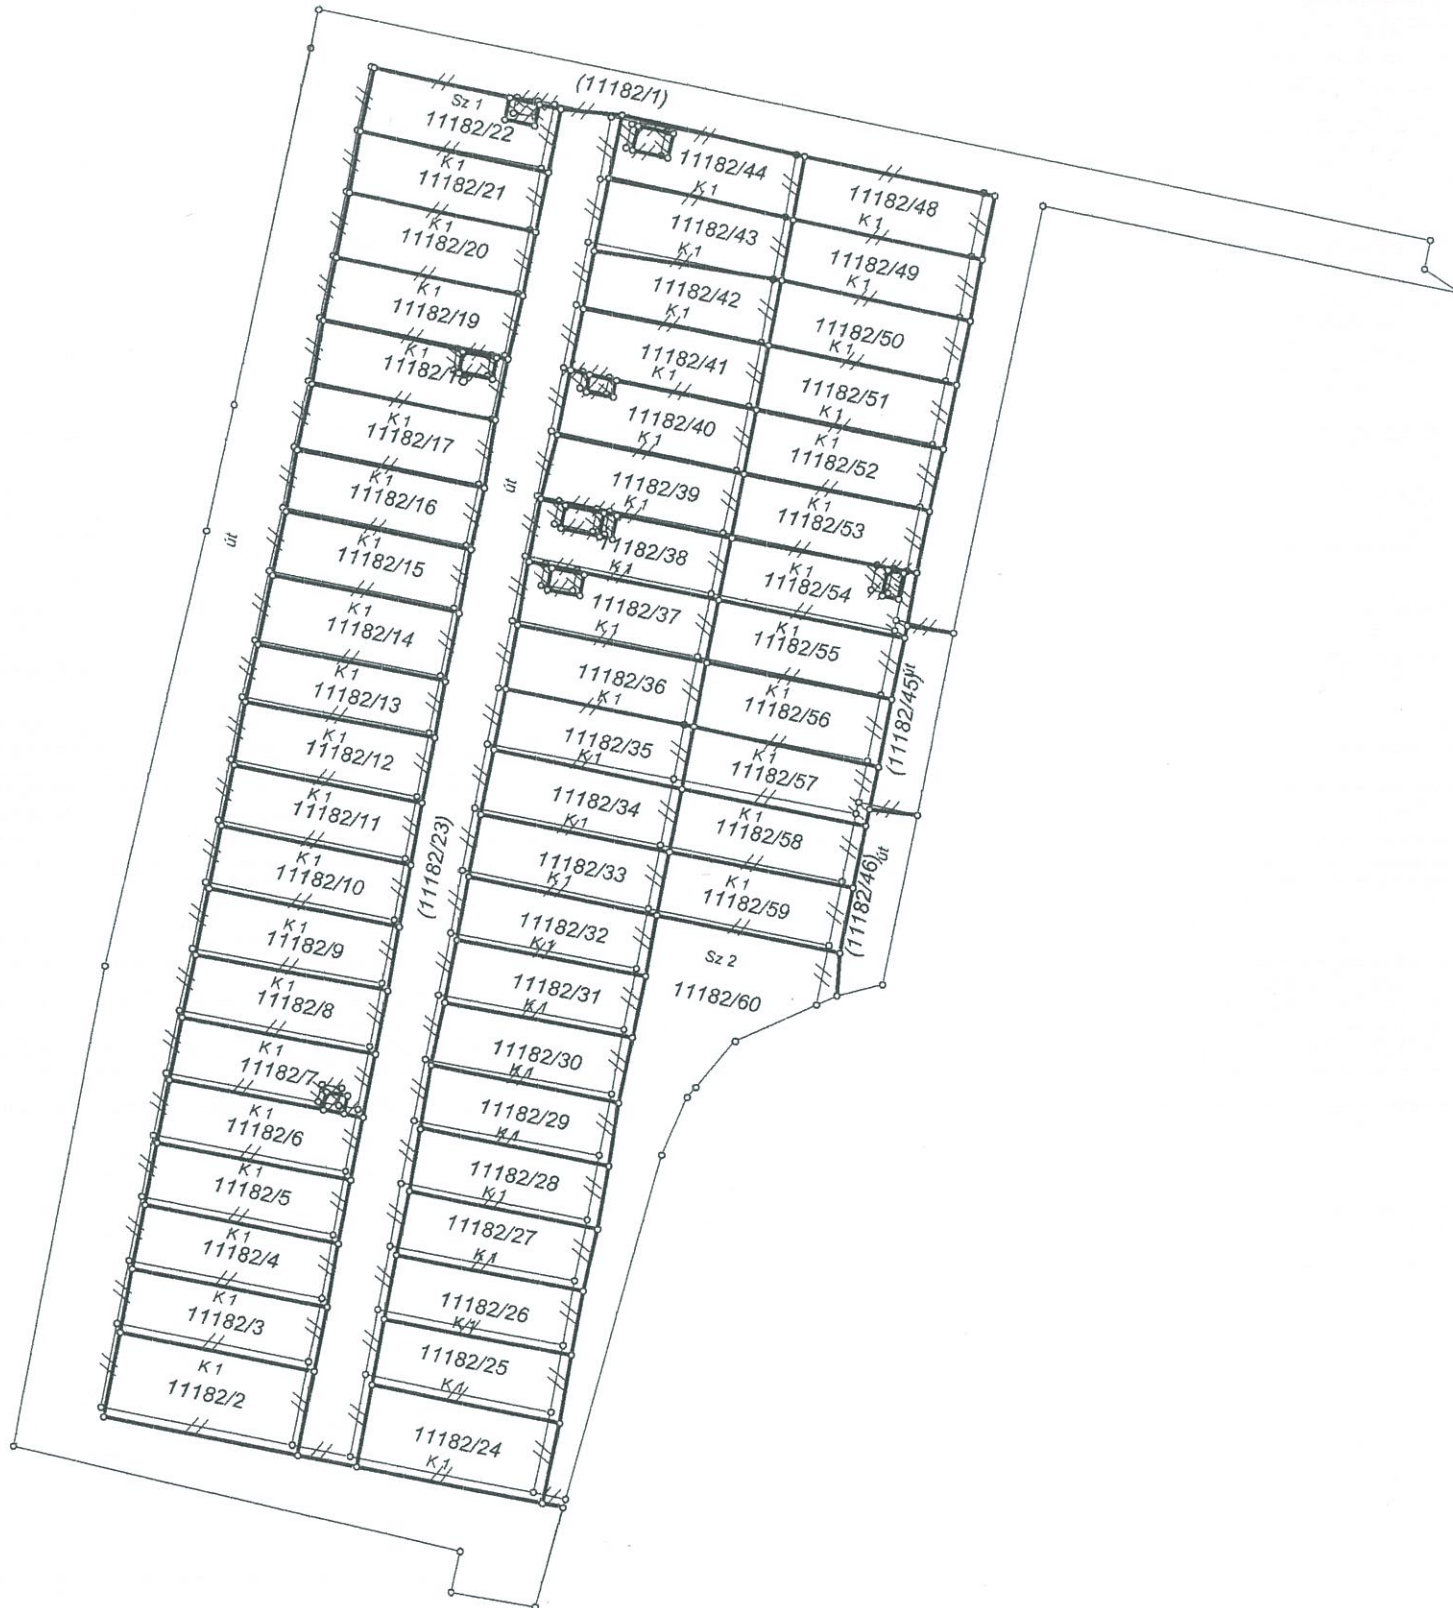

HATVANI JÁRÁSI HIVATAL JÁRÁSI FÖLDHIVATALA			
Érkezett	2014. SZEPT 29.		Osztályvezető:
Érk.szám			Határidő:
Lapszám:	(102)	(103)	Hiv. vez. aláírás:
Iktatás			Ügyintéző:
Iktatószám:	3-97/2014		Határidő:
			Oszt. vez. aláírás:

A művelési ágak, minőségi osztályok és a földminősítési mintaterek feltüntetése, valamint a földminősítési adatok számítása és ábrázolása helyes.

2014. SZEPT 29. nap

[Handwritten signature]
mezőgazdász

A vázrajz csak a területkimutatással együtt érvényes.

A helyrajzi számozás és területszámítás helyes. Ez a záradék a kelteztől számított egy évig hatályos, későbbi felhasználás előtt a vázrajzot újra záradékolni kell.

2014. OKT 02. nap

Készítette: Hatvan, 2014. július 18.

Készítő: *[Handwritten signature]*
Kepes Adám
Hatvani Járási Hivatal Járási Földhivatala
Földmérő ig. száma: 6646/2014



Záradékoló: *[Handwritten signature]*

Ing.rend.min.sz.: Varga Szilvia
Ing.rend.min.sz.2045/2007