



HERÉD

TELEPÜLÉSRENDEZÉSI TERVE

SZABÁLYOZÁSI TERV

KÜLTERÜLET

M=1:10000

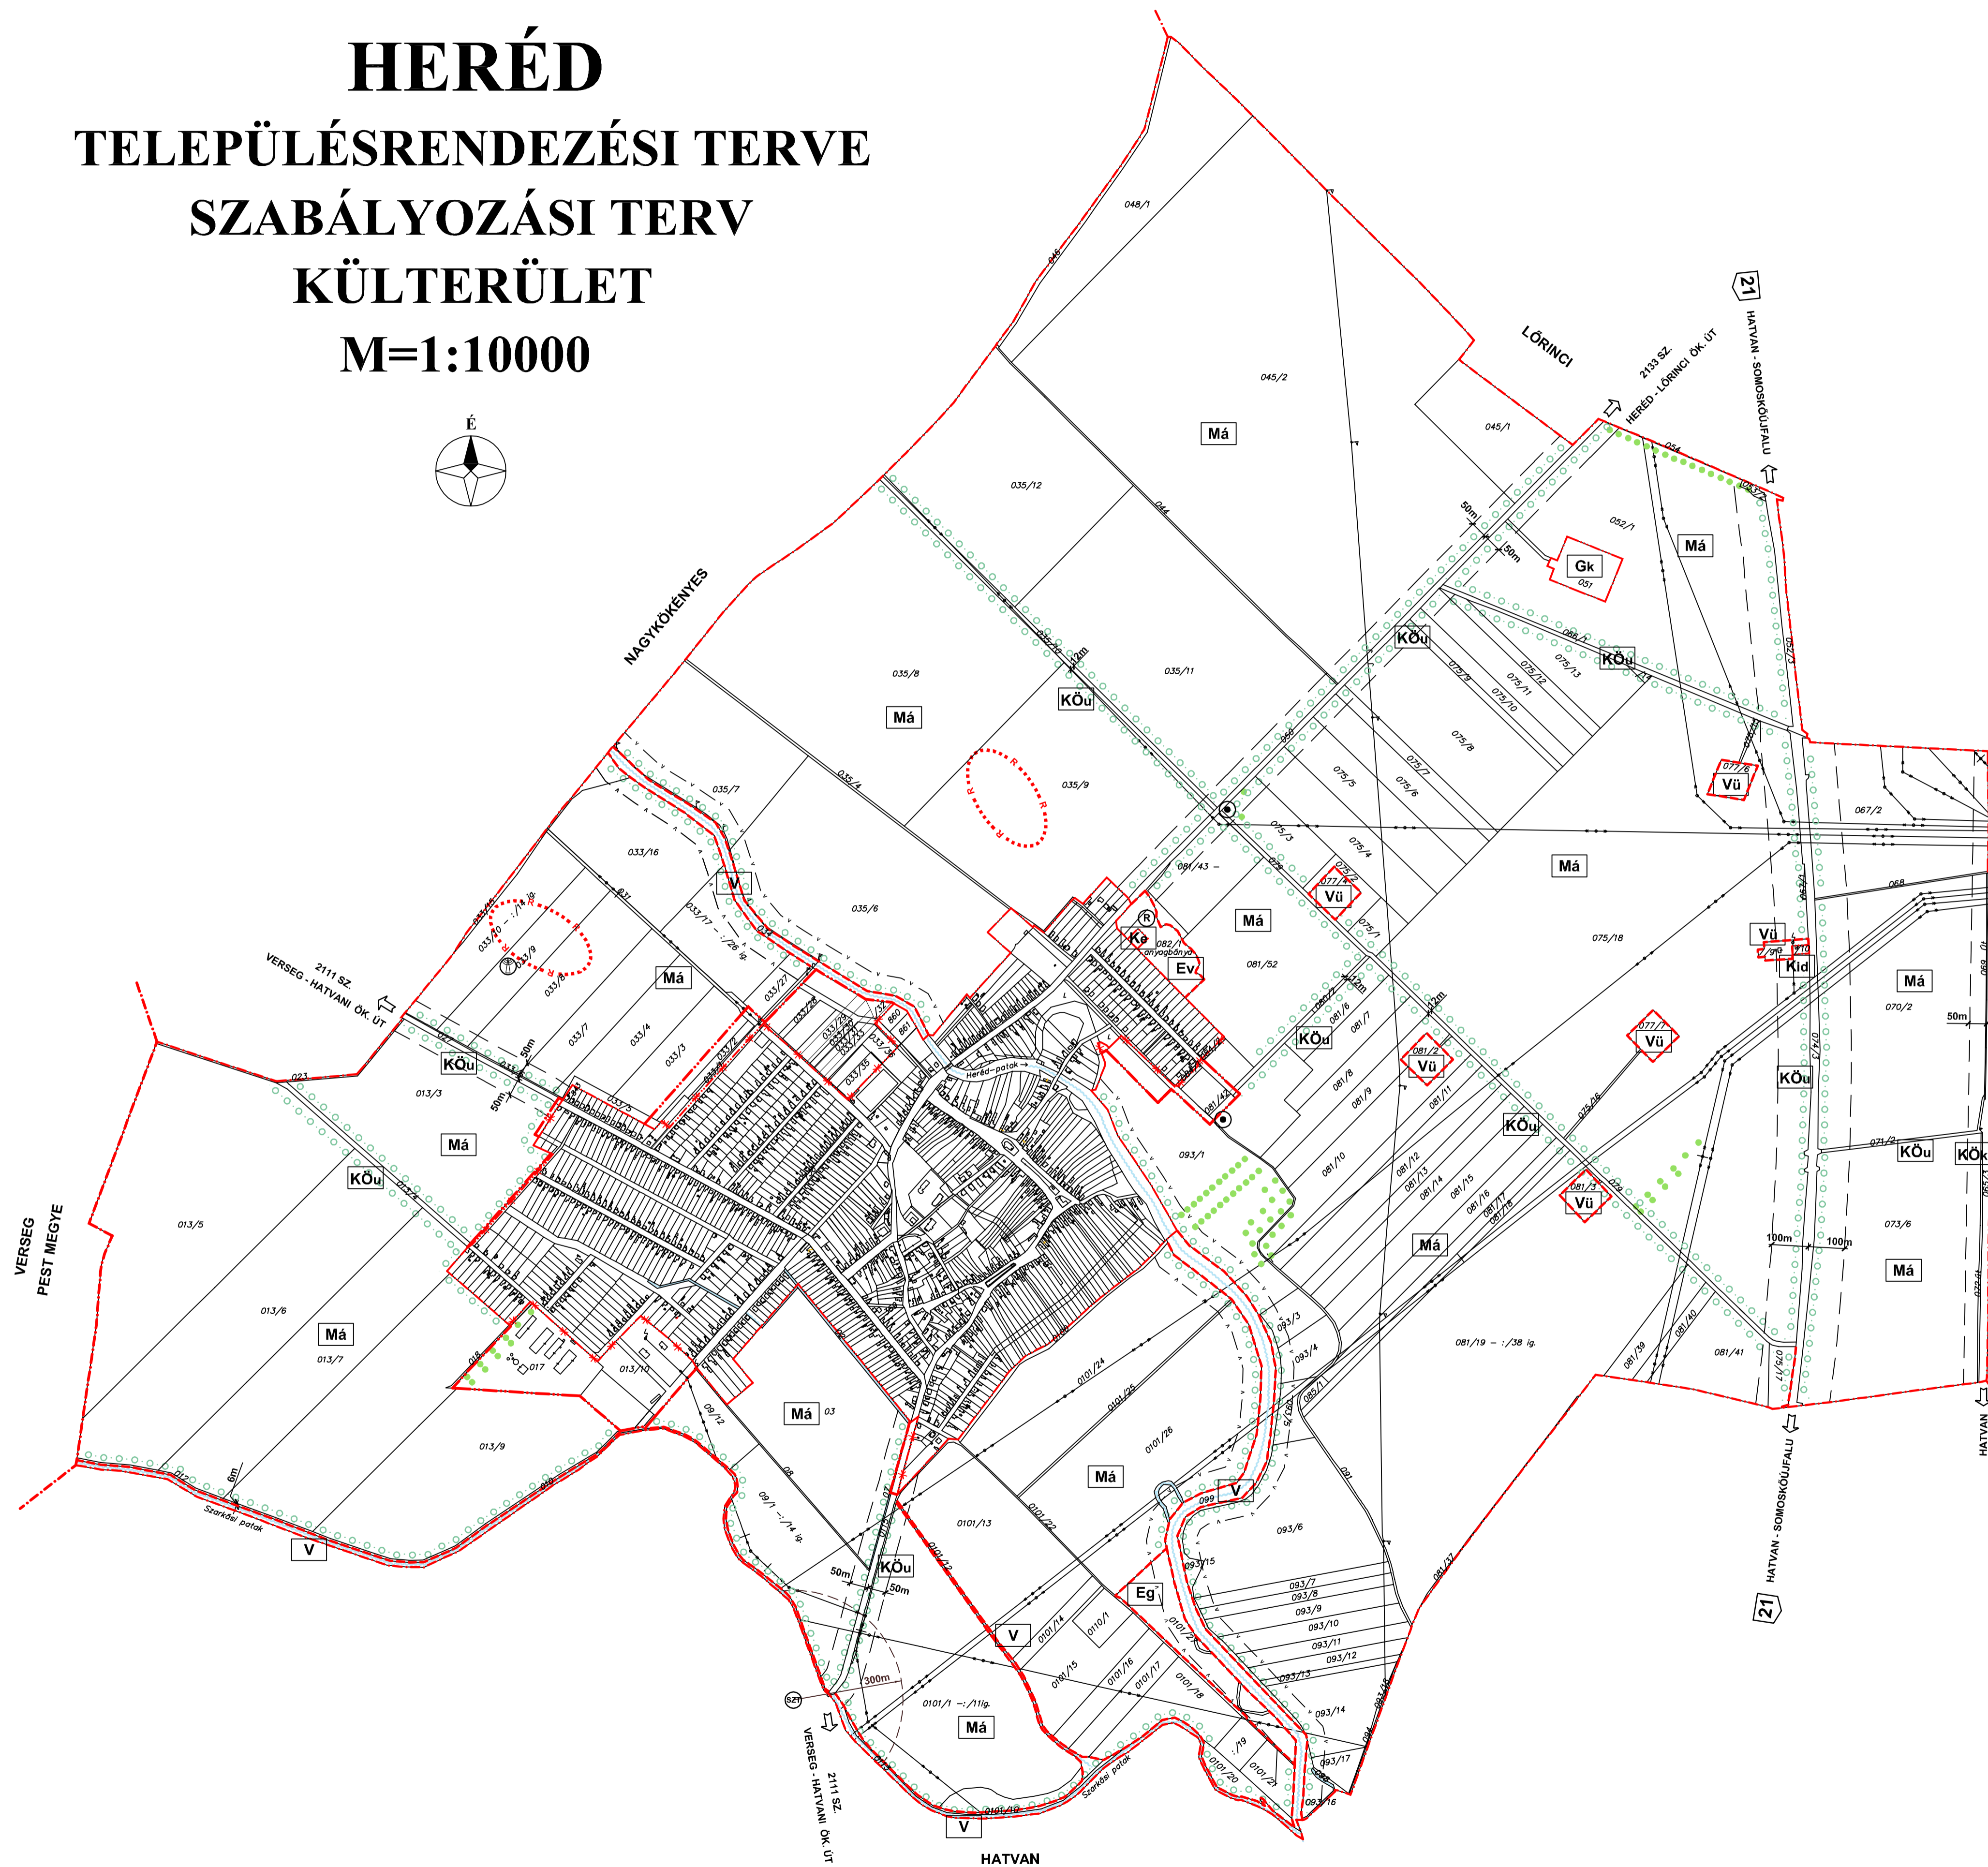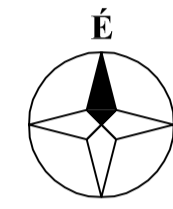

JELMAGYARÁZAT

	MEGYE HATÁR	
	KÖZIGAZGATÁSI HATÁR	
	BELTERÜLET HATÁRA	
	MEGSZÜNŐ BELTERÜLETI HATÁR	
	TERVEZETT BELTERÜLETI HATÁR	
	BEÉPÍTÉSRE SZÁNT TERÜLET HATÁRA KÜLTERÜLETEN	
	TERÜLETFELHASZNÁLÁSI EGYSÉG HATÁRA	
	BEÉPÍTÉSRE SZÁNT TERÜLETEK	- GAZDASÁGI SZOLGÁLTATÓ TERÜLET
		- KÜLÖNLEGES IDEGENFORGALMI TERÜLET
		- KEGYELETI PARK
	BEÉPÍTÉSRE NEM SZÁNT TERÜLETEK	- KÖZÜTI KÖZLEKEDÉSI TERÜLET
		- KÖTŐTÍPÁLYÁS KÖZLEKEDÉSI TERÜLET
		- GAZDASÁGI CÉLÚ ERDŐTERÜLET ÖVEZETE
		- VÉDELMI CÉLÚ ERDŐTERÜLET ÖVEZETE
		- ÁLTALÁNOS MEZŐGAZDASÁGI TERÜLET ÖVEZETE
		- VÍZGAZDÁLKODÁSI TERÜLET
		- VÍZGAZDÁLKODÁSI ÜZEMI TERÜLET
		- PATAK, FELSZÍNI VÍZFOLYÁS
	MŰVI ÉRTÉKVÉDELEM	- RÉGÉSZETI TERÜLET HATÁRA
	TÁJ- ÉS TERMÉSZETVÉDELEM	- JAVASOLT HELYI VÉDETTISÉGŰ TERMÉSZETI EMLÉK
		- TÁJREHABILITÁCIÓT, REKULTIVÁCIÓT IGÉNYLŐ TERÜLET
	VÉDELMEK, KORLÁTOZÁSOK	- TERMÉSZETKÖZELI ÁLLAPOTÚ VÍZFOLYÁS KÜLTERÜLETI SZAKASZA MENTI 50-50 m SZÉLES VÉDŐTÁVOLSÁG
		- PATAK KARBANTARTÁSI SÁVJA 6-6 m
		- TÁJKÉPI JELENTŐSÉGŰ MEGTARTANDÓ FÁSÍTÁS
		- KÖRNYEZETVÉDELMI CÉLÚ TÁJFÁSÍTÁS
		- KÖZÚT KÜLTERÜLETI SZAKASZA ÉS VASÚT MENTI VÉDŐTÁVOLSÁG
		- KÖRNYEZETTERHELŐ LÉTESÍTMÉNY VÉDŐTÁVOLSÁGA
	KÖZMŰVEK	- GÁZVEZETÉK
		- VILLAMOS VEZETÉK
		- SZENNYVÍZTISZÍTÓ
	HÍRKÖZLÉS	- ADÓTORONY

BOLDOG KÖZSÉG ÖNKORMÁNYZATA KÉPVISELŐ TESTÜLETÉNEK
27/2004. (XII. 20.) SZ. ÖNKORMÁNYZATI RENDELETÉVEL JÓVÁHAGYOTT TERV

A TERV CSAK A HELYI ÉPÍTÉSI SZABÁLYZATTAL EGYÜTT ÉRVÉNYES !

A térkép az állami alapadatok felhasználásával készült.

	EGRI ÉPÍTÉSZ IRODA KFT. EGER, Dobó u. 18. Tel: 36/511-573 Fax: 36/411-890 egripr@enternet.hu	
	A terv megnevezése:	Munkaszám:
	HERÉD TELEPÜLÉSRENDEZÉSI TERVE	072003/16
	Tervlap megnevezése:	Rajzszám:
SZABÁLYOZÁSI TERV KÜLTERÜLET	SZ-1	
Tervezők:	Munkatárs:	Lépték:
POCSOK KATALIN TÓTH CSABA SZABÓ GERGELY		M=1:10000
	Dátum:	
	2004. 12.	